FORGES ET CHANTIERS DE LA MÉDITERRANÉE

BOUVINES

CUIRASSÉ GARDE-CÔTES

Construit sur les plans de Mr. de Bussy, Inspecteur Général du Génie Maritime.

ENSEMBLE DES TUYAUTAGES

Échelle de 0m015

Coupe A B (Vue de l'AV)

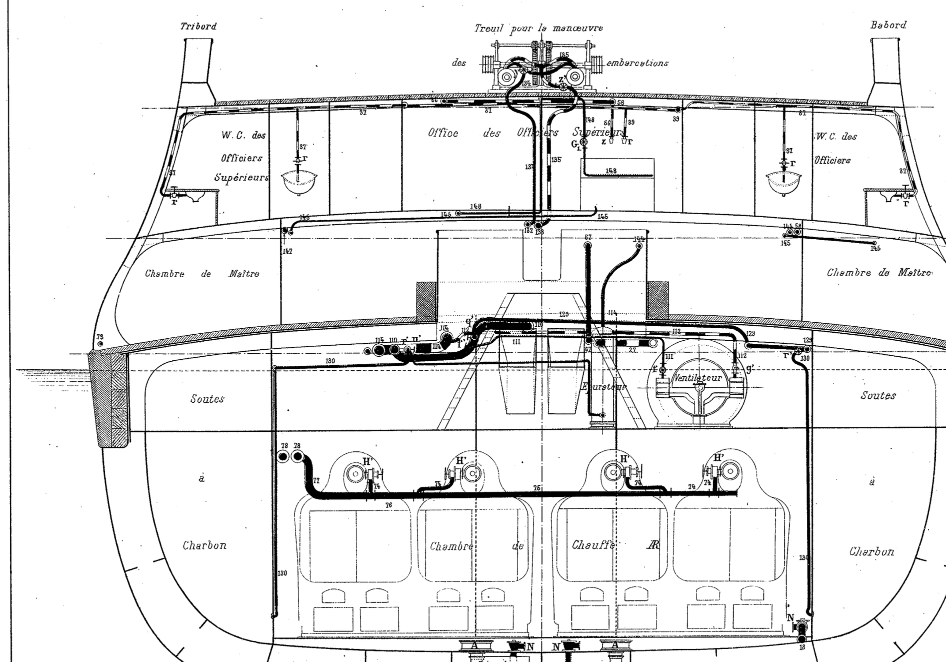

Coupe C D (Vue de l'AR)

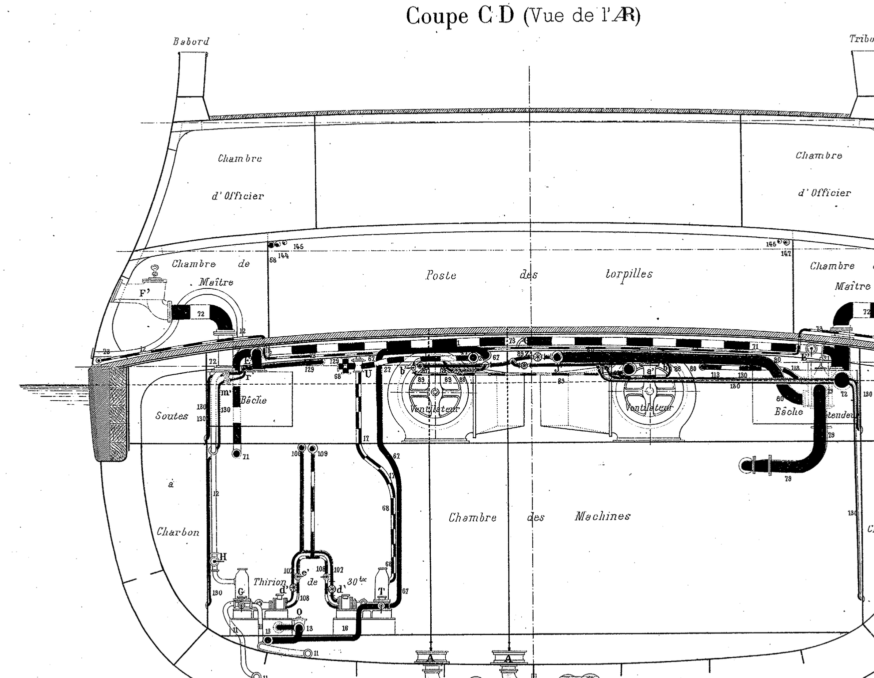

Coupe G H (Vue de l'AV)

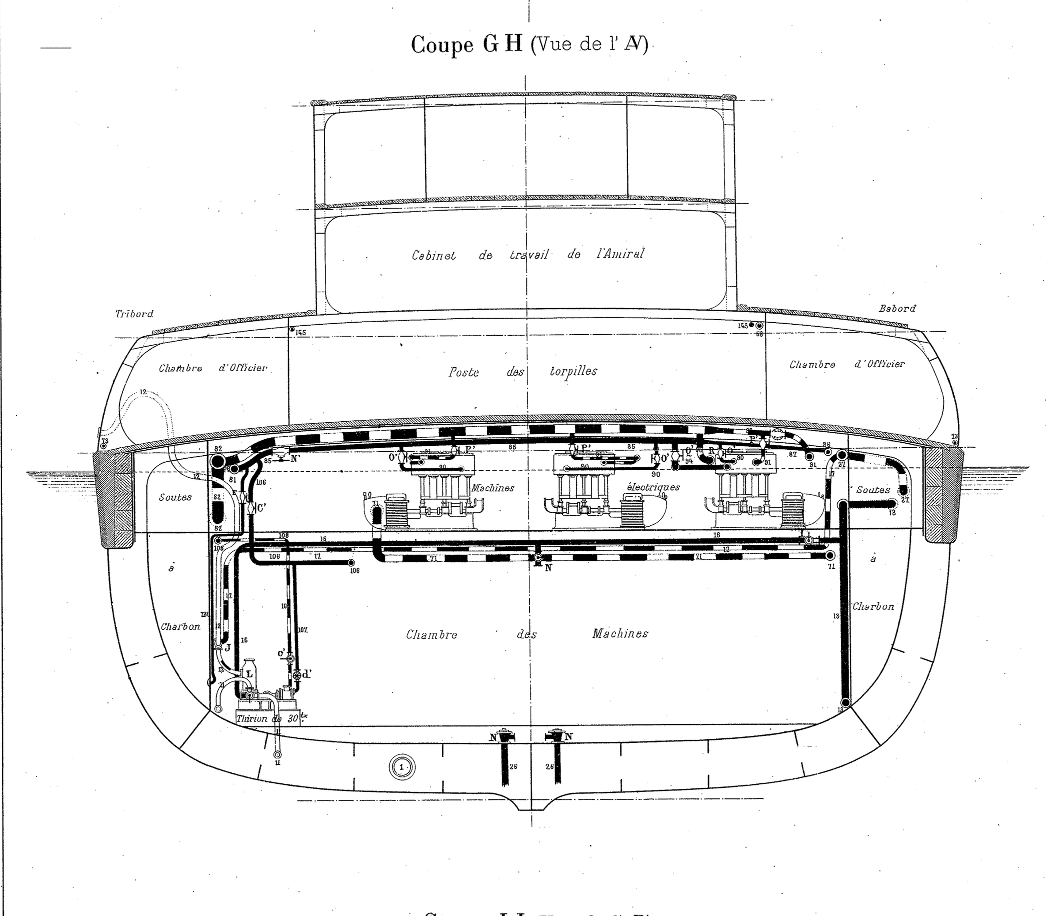

Coupe E F (Vue de l'AR)

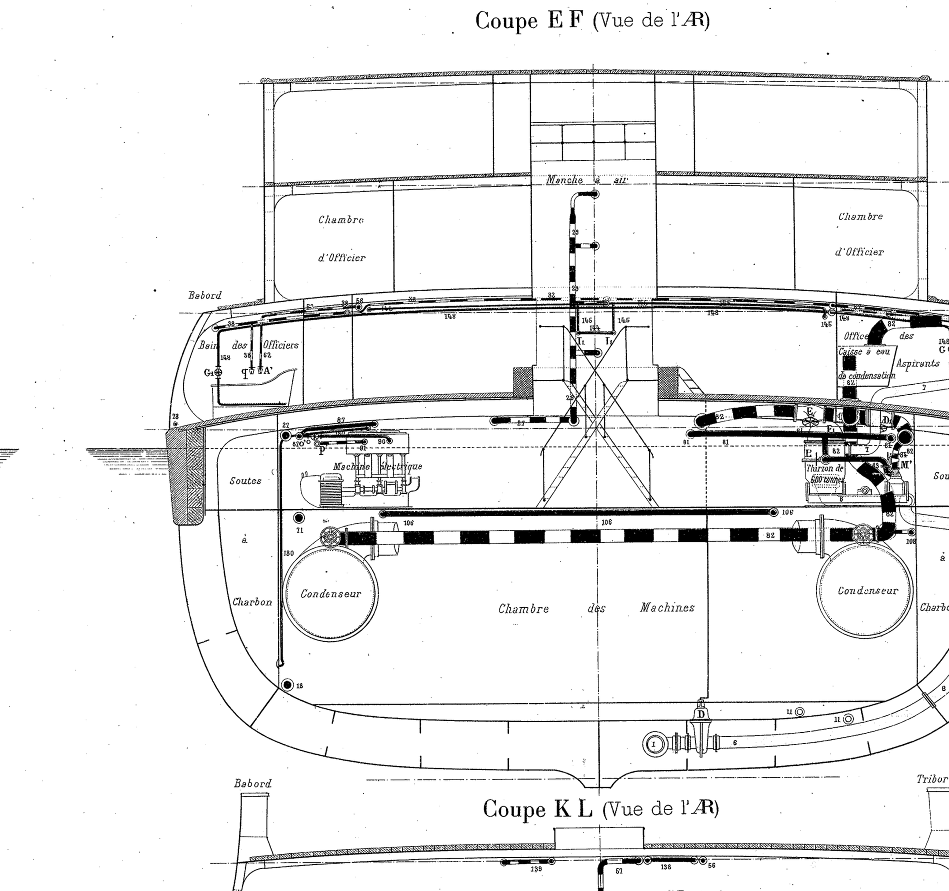

Coupe I J (Vue de l'AR)

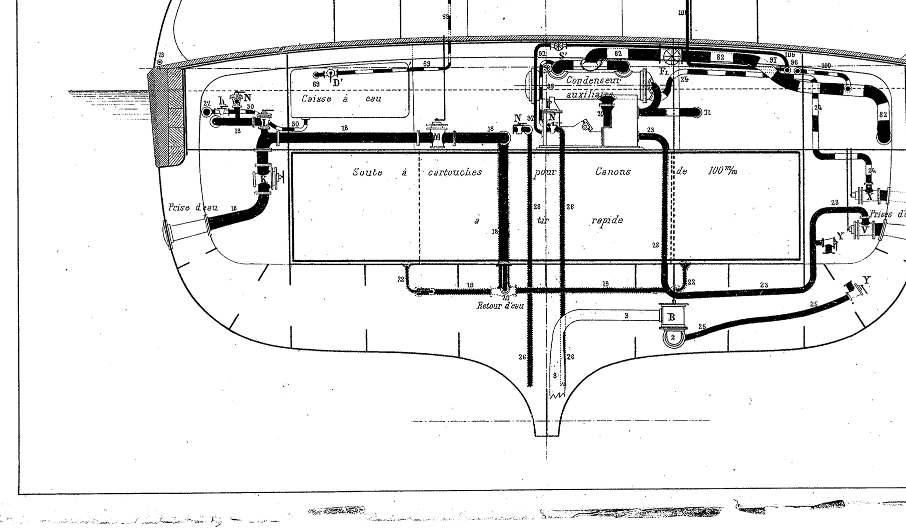

Coupe K L (Vue de l'AR)

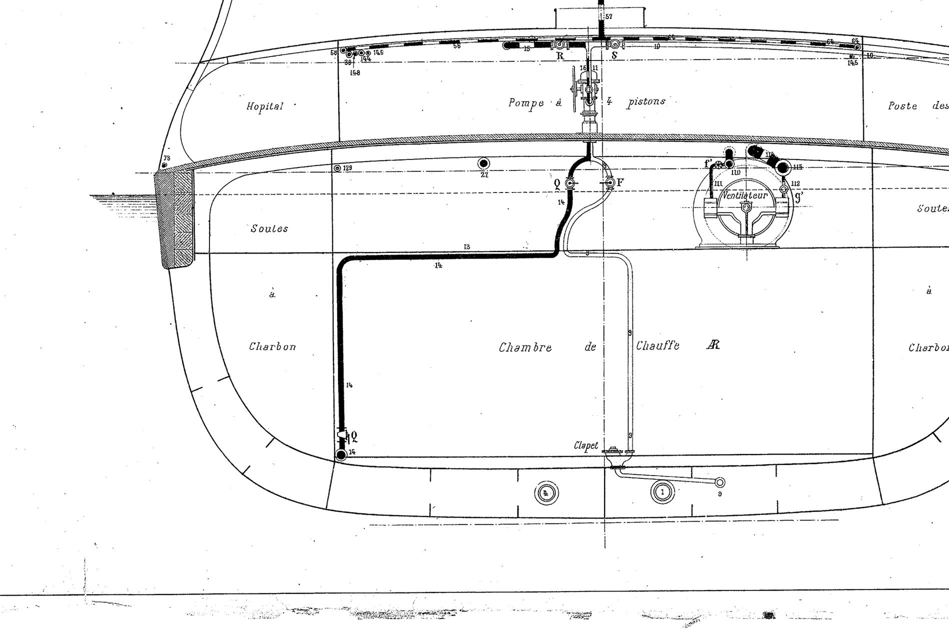

Coupe longitudinale.

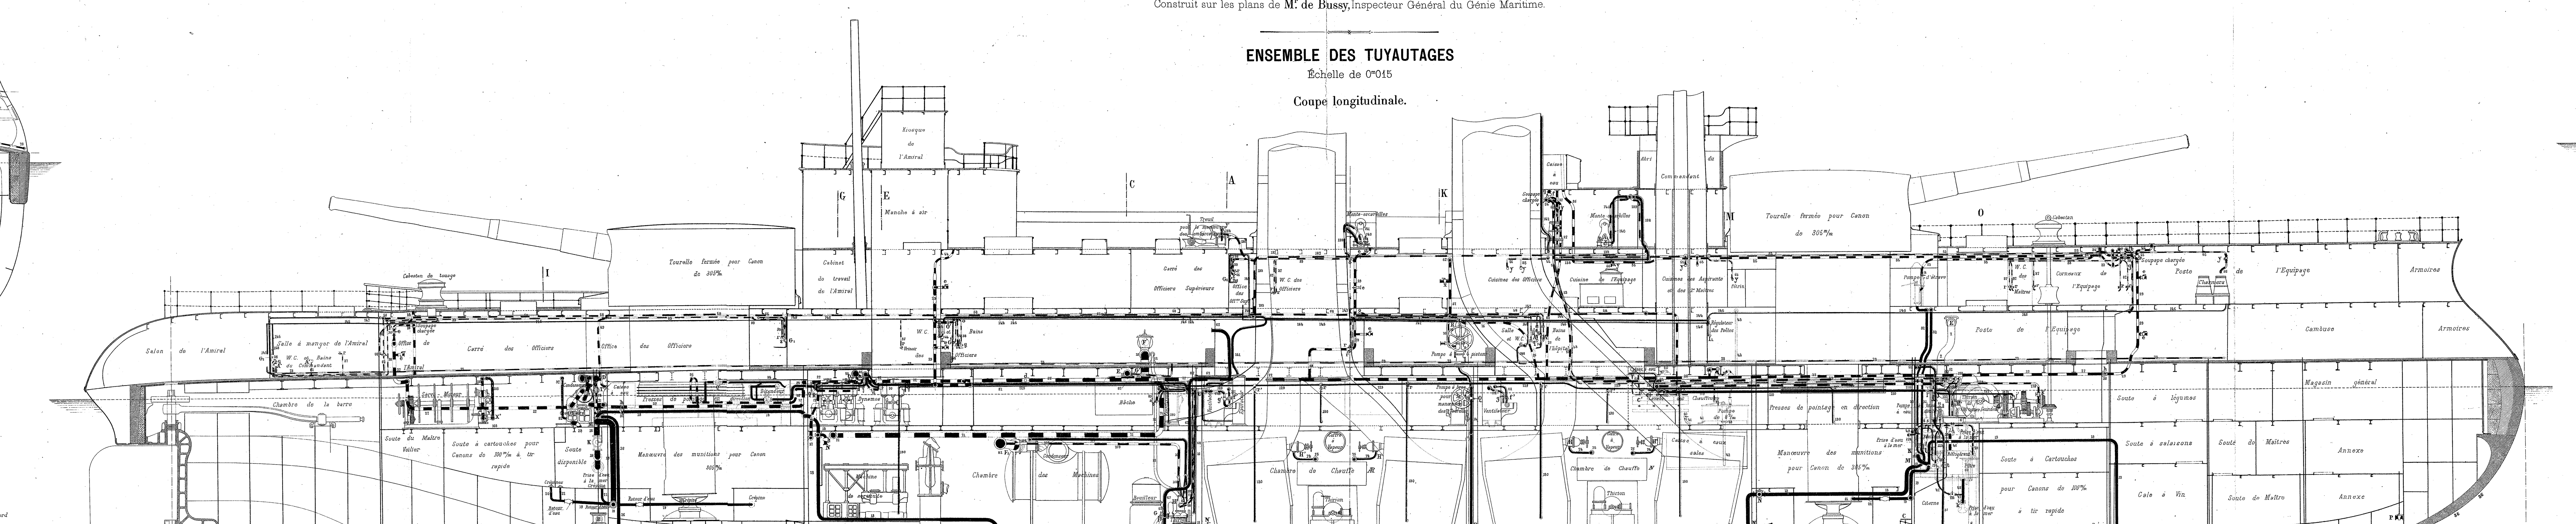

Cale.

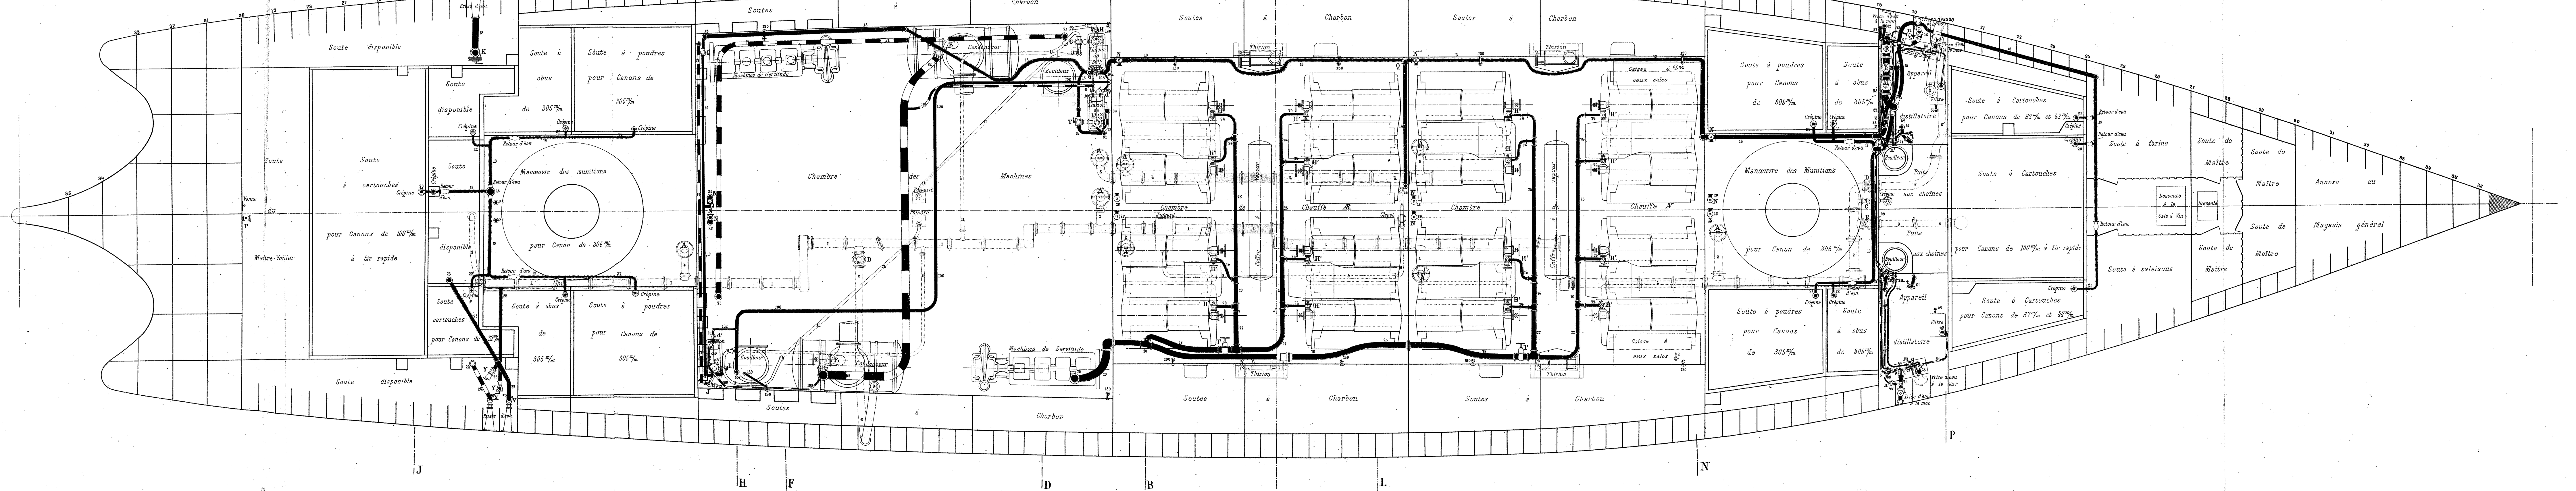

Coupe M N (Vue de l'AV)

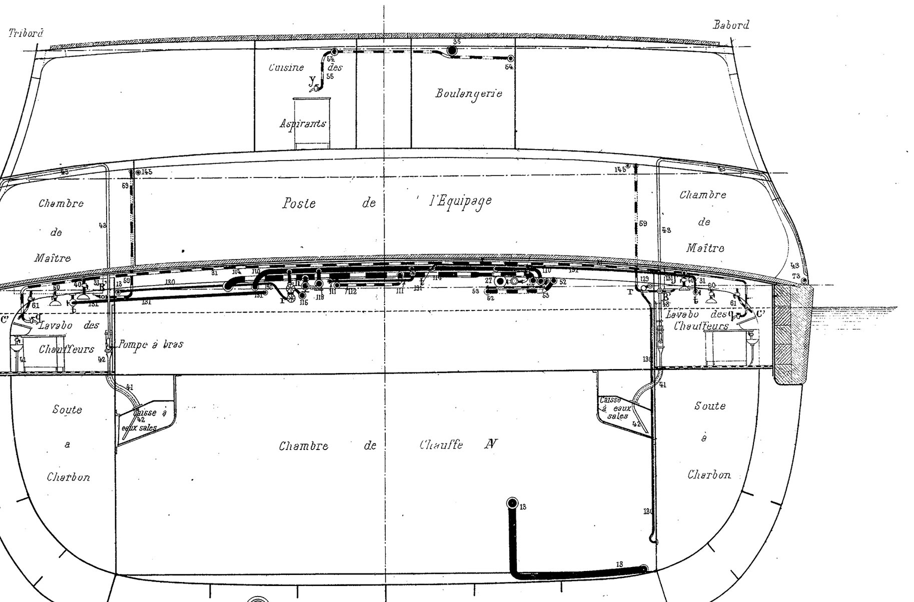

Coupe O P (Vue de l'AV)

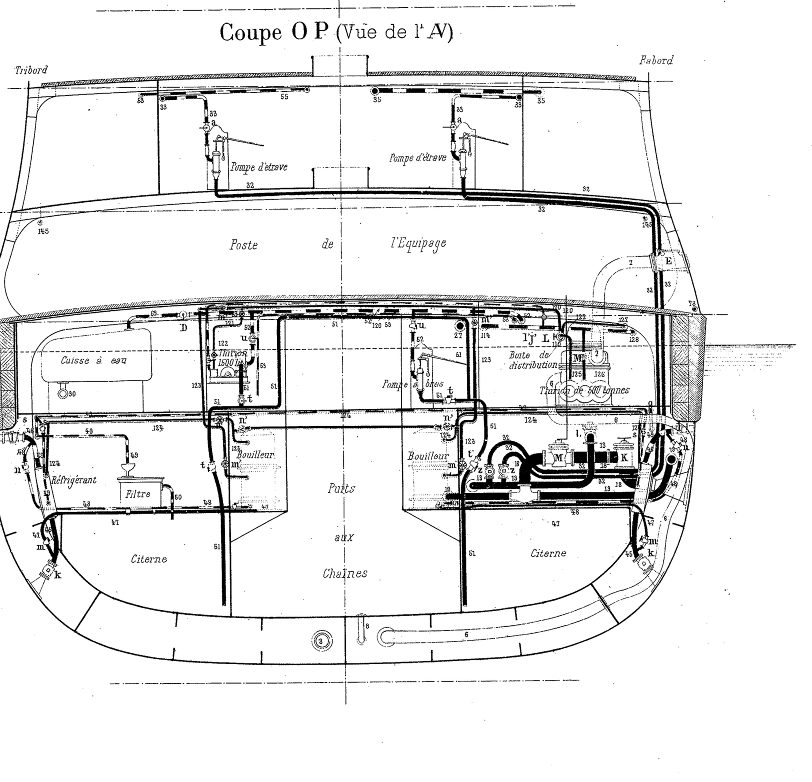

Vu :
L'Ingénieur Contrôleur,
DUPONT.

La Seyne, le 28 Octobre 1894.
Le Directeur des Chantiers,
LAGANE.

Auto-Imp. L. Courtier, 43, rue de Dunkerque, Paris.